


CA 8-10 cm mellan spetthålen.

Spetthålens djup ca 20-25 cm  
 Störarna brännes och hugges snett, sättes med  
 snedningen inåt enl. fig.

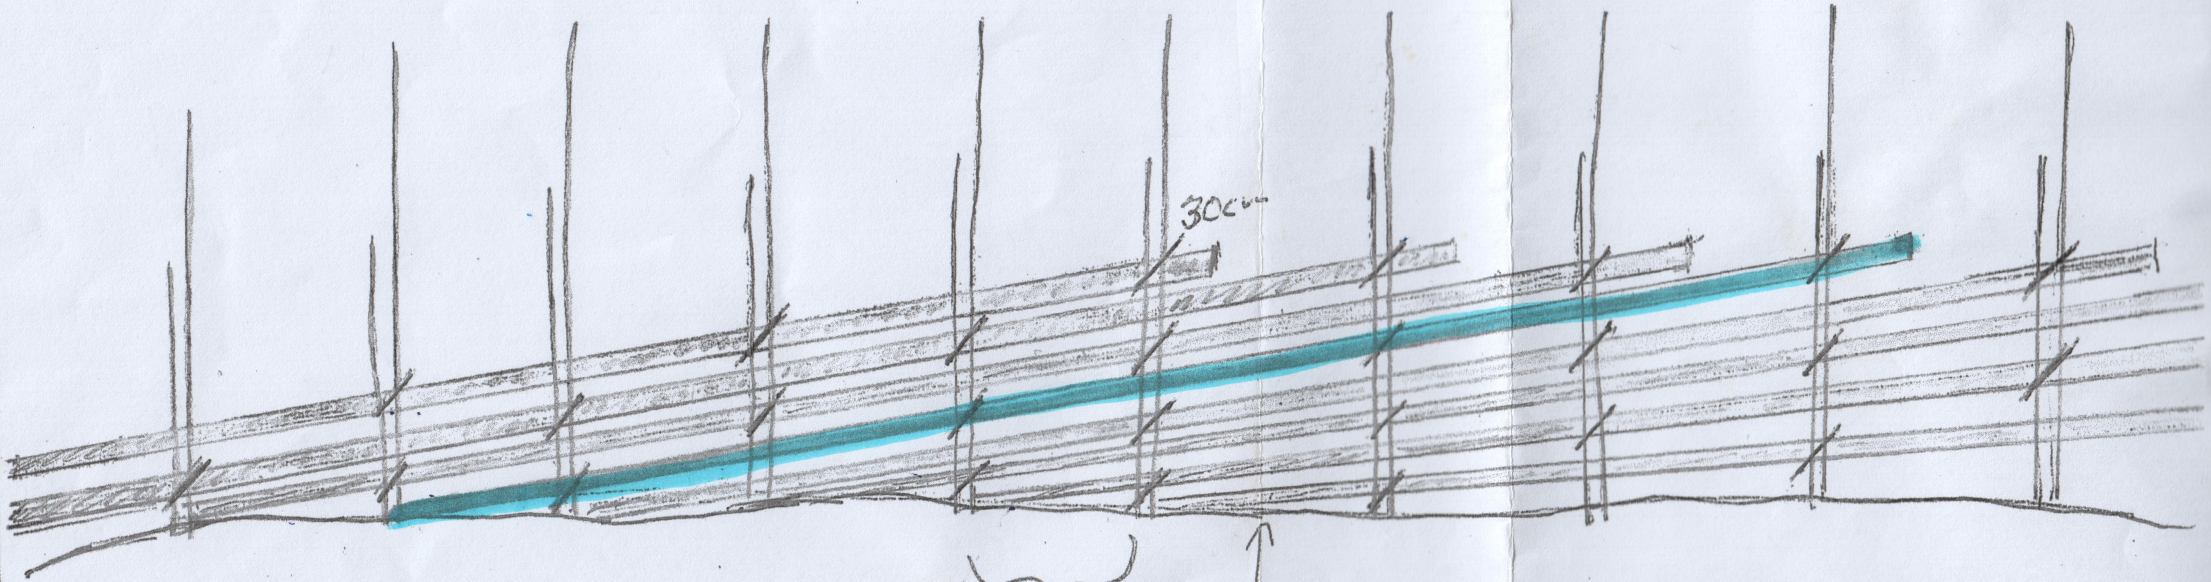

7 Rör  
 Hög

6,1m

Kjell Westerbergs  
 Rasåsen 180 Sandsvall (Töya)